


La Grange Dimière

La Grande Abbaye de la Ramée

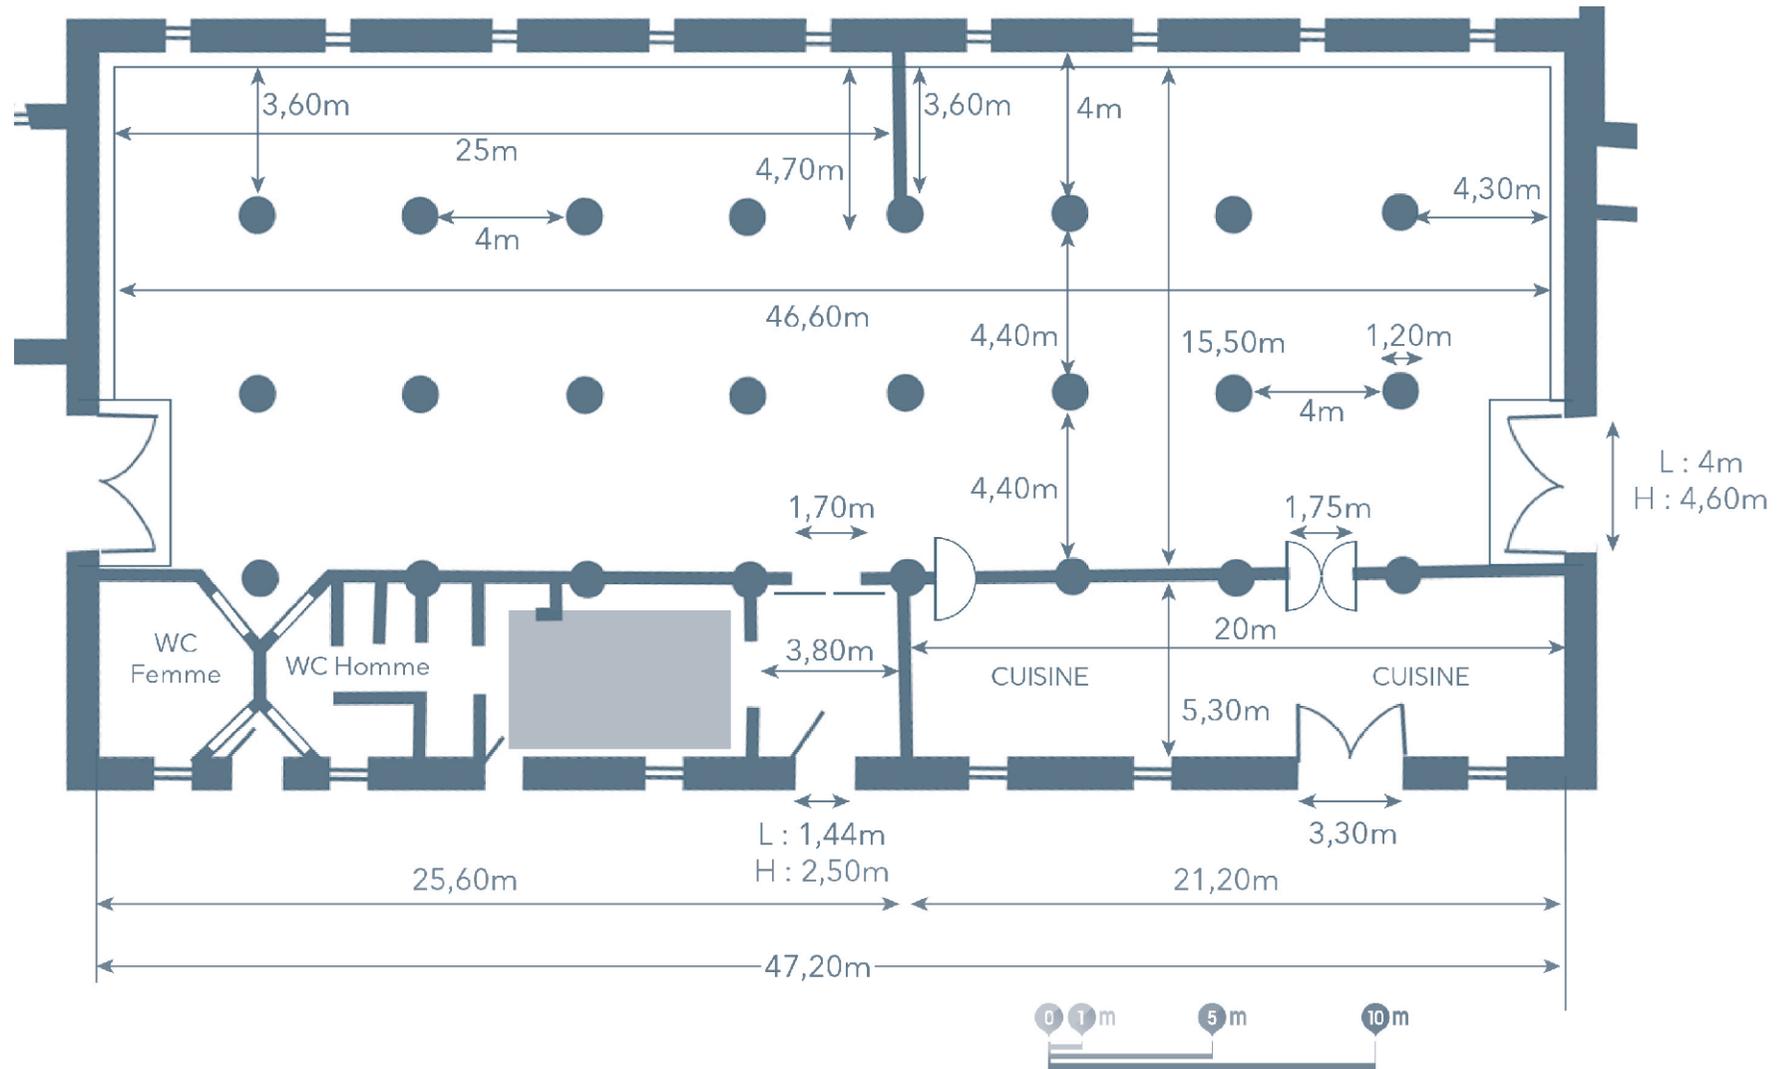

DISPOSITIONS	CAPACITÉ
Théâtre	450
Dîner	350
Cocktail	550
Ecole Table 180*80 / 3 pax	250

- ▶ Hauteur pointe du toit : 20,71 m
- ▶ Hauteur Poutres : 6,51 m
- ▶ Marches des 2 grandes doubles portes : H 10 cm