


3 Mazarium

Rez-de-Chaussée

La Grande Halle, Salle Hugot, Cour pavée et Auditorium

Auditorium André et Liliane Bettencourt

525 m² (Scène 70 m²)
350 places - 8 places PMR
2 cabines de traduction
2 loges

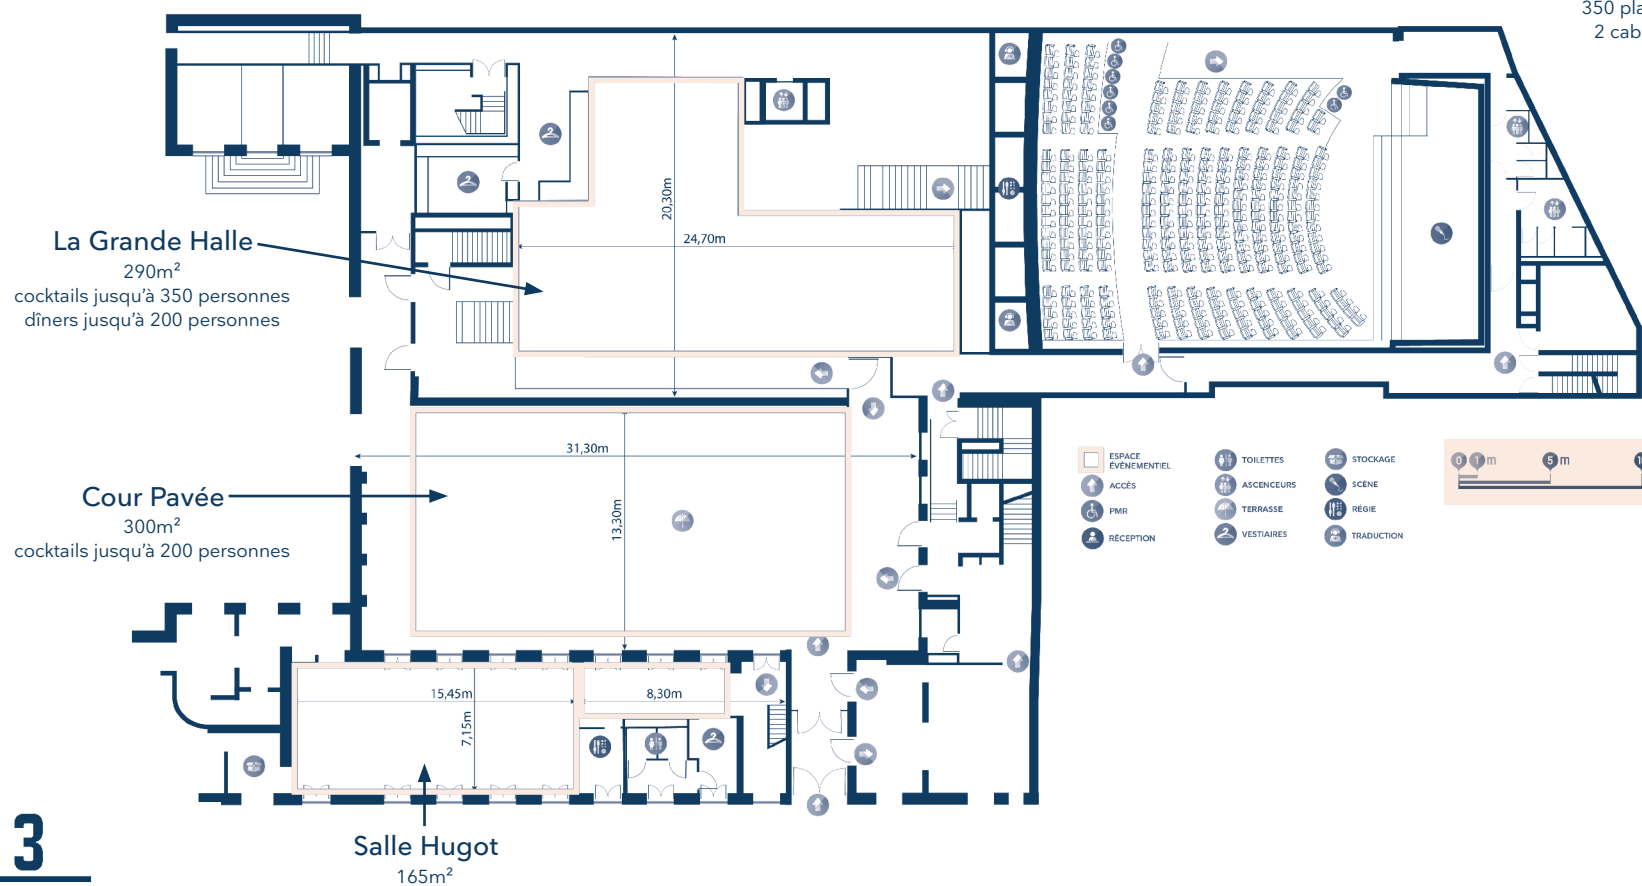

3


Mazarium

by Châteauform'EVENT

3 Mazarium

Niveau -1

Salle de la Tour et Auditorium

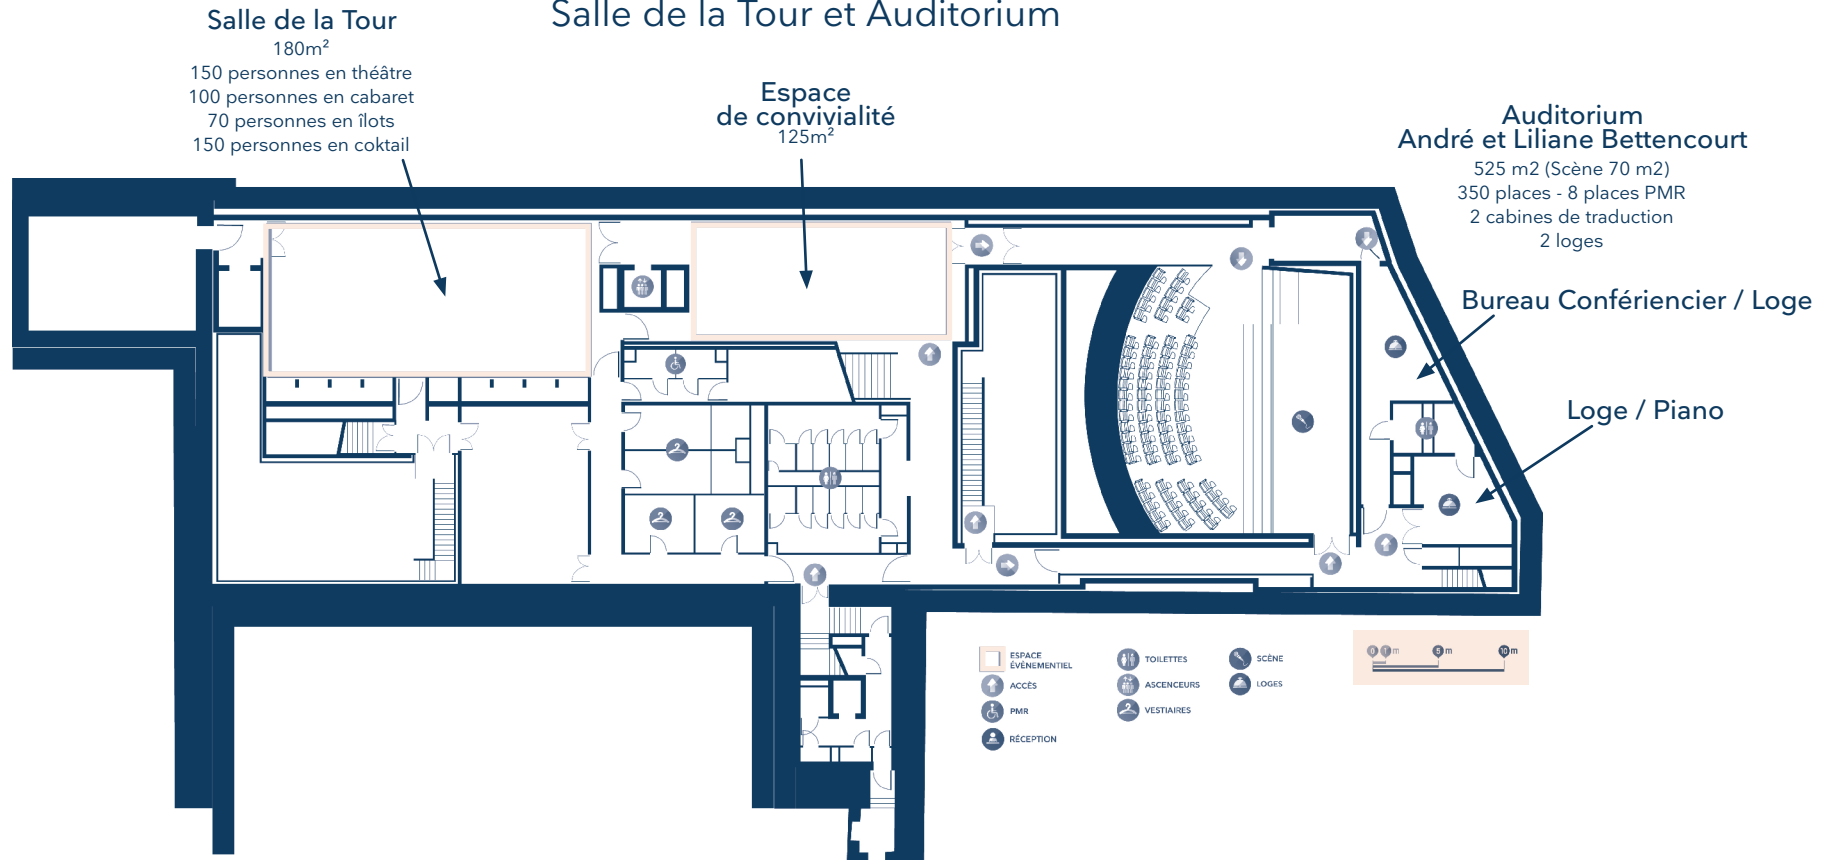

3

Mazarium

by Châteauform'EVENT

3 Mazarium

Perspective aérienne
Vue d'ensemble

- ① Palais de l'Institut de France
Quai de Conti
Accès livraisons

Rez-de-Chaussée :

- ② La Grande Halle
290m²

- ③ Salle Hugot
165m²


Niveau -1 :

- ④ Salle de la Tour
180m²

- ⑤ Auditorium André et Liliane Bettencourt
350 places (dont 8 PMR)
Scène de 70 m²
2 cabines de traduction et 2 loges

- ⑥ Espace Accueil et Sécurité

- ⑦ Accès Rue Mazarine

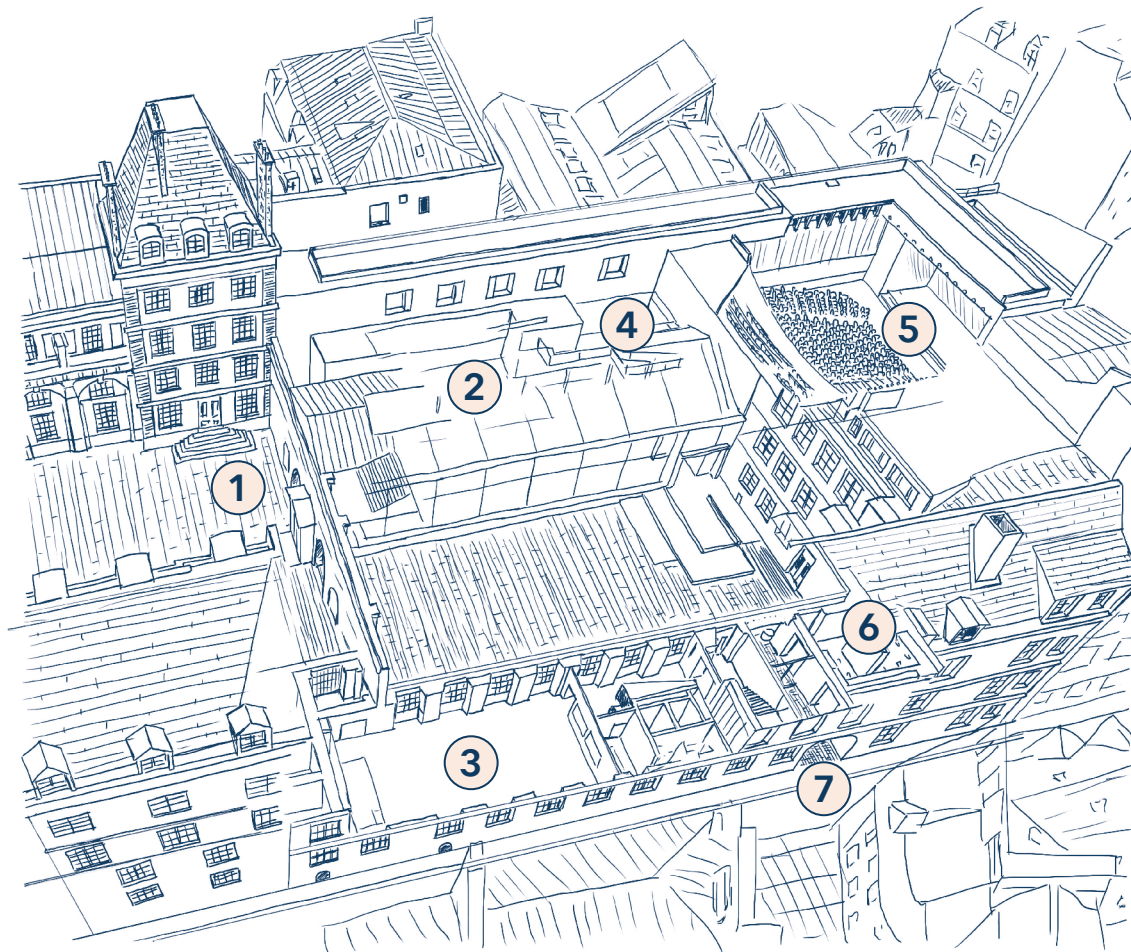

3

Mazarium

by Châteauform'EVENT